Откосы слева		
Тротуары слева		0,647 - 0,741 (94 м), о/б, ш. 2,5 м
Дорожные ограждения и направляющие устройства слева	На обочине	
	На разделительной	
Дорожная разметка слева	2-я от осевой	1.7 0,500 - 0,532
	1-я от осевой	1.2 0,540 - 0,562 | 1.7 0,562 - 0,597 | 1.2 0,597 0,607 | 1.13 0,614 0,628 | 1.7 0,628 - 0,646 | 1.7 0,741 0,755 | 1.2 0,755 - 0,889 | 1.7 0,889 0,902 | 1.2 0,902 - 1,000
Элементы в плане		
Продольный профиль		L=500 | α=0
Видимость в обратном направлении		

Новый проект
ул. Д. Ульянова
км 0,500 – км 1,000

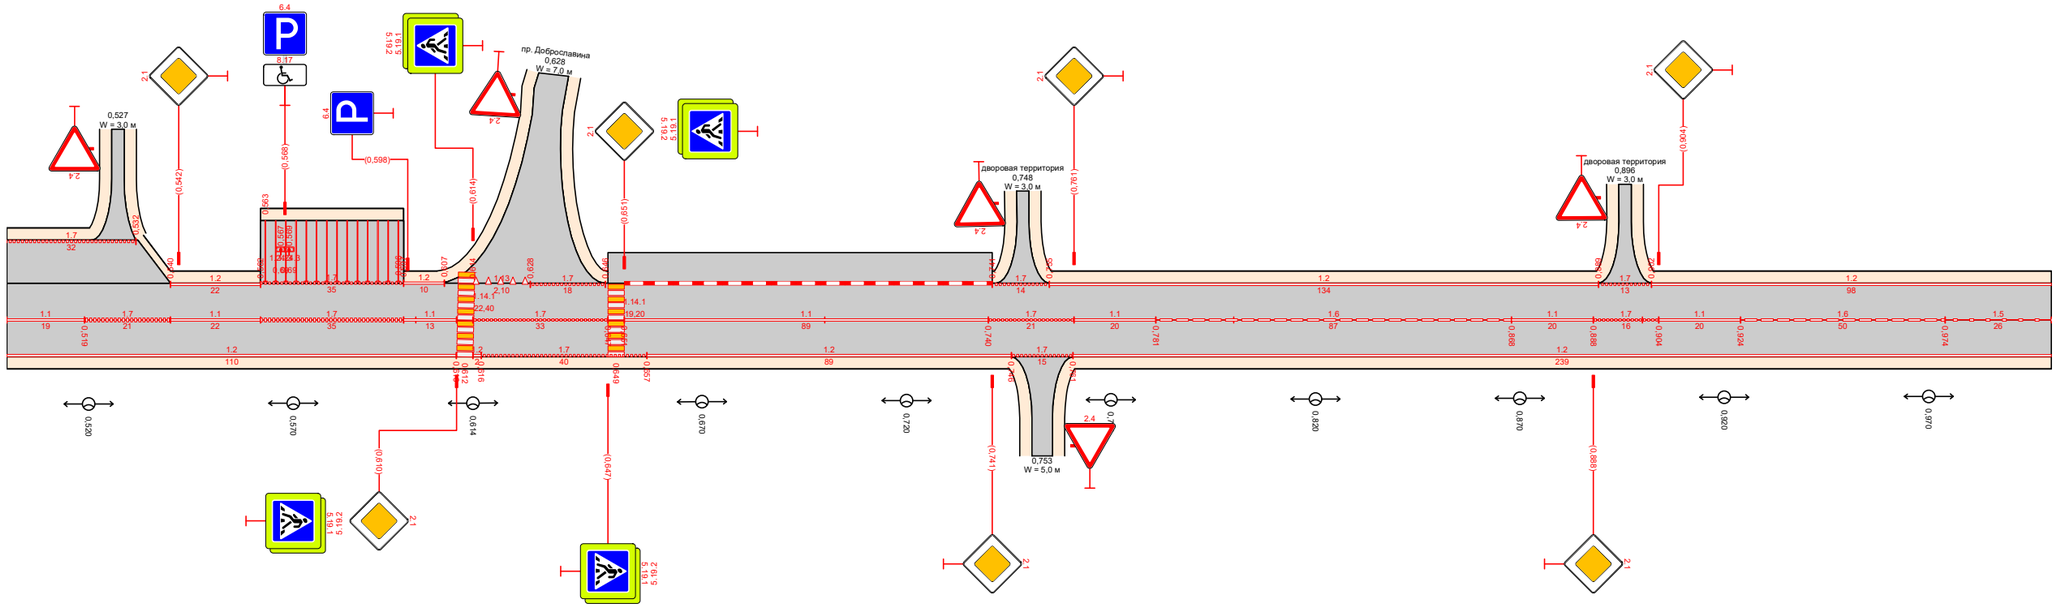

Видимость в прямом направлении		
Дорожная разметка справа	Осевая линия	1.1 0,500 - 0,519 | 1.7 0,519 - 0,540 | 1.1 0,540 - 0,562 | 1.7 0,562 - 0,597 | 1.1 0,597 0,610 | 1.7 0,614 - 0,647 | 1.1 0,651 - 0,740 | 1.7 0,740 - 0,761 | 1.1 0,761 - 0,781 | 1.6 0,781 - 0,868 | 1.1 0,868 - 0,888 | 1.7 0,888 - 0,904 | 1.1 0,904 - 0,924 | 1.6 0,924 - 0,974 | 1.5 0,974 - 1,000
	1-я от осевой	1.2 0,500 - 0,610 | 1.2 0,614 0,616 | 1.7 0,616 - 0,657 | 1.2 0,657 - 0,746 | 1.7 0,746 - 0,761 | 1.2 0,761 - 1,000
Дорожные ограждения и направляющие устройства справа	На разделительной	
	На обочине	
Тротуары справа		
Откосы справа		

Откосы слева		
Тротуары слева		1.248 - 1.279; (31 м); о/ш. ш. 1.0 м
Дорожные ограждения и направляющие устройства слева	На обочине	
	На разделительной	
Дорожная разметка слева	2-я от осевой	1.17.1 1.214 1.226
	1-я от осевой	1.2 1.000 - 1.145 | 1.7 1.145 - 1.160 | 1.2 1.160 - 1.184 | 1.7 1.184 - 1.199 | 1.2 1.199 1.204 | 1.11 1.204 1.214 | 1.1 1.214 1.226 | 1.11 1.226 1.236 | 1.7 1.236 1.248
Элементы в плане		
Продольный профиль		L=280 | α=0
Видимость в обратном направлении		

Новый проект
ул. Д. Ульянова
км 1,000 – км 1,280

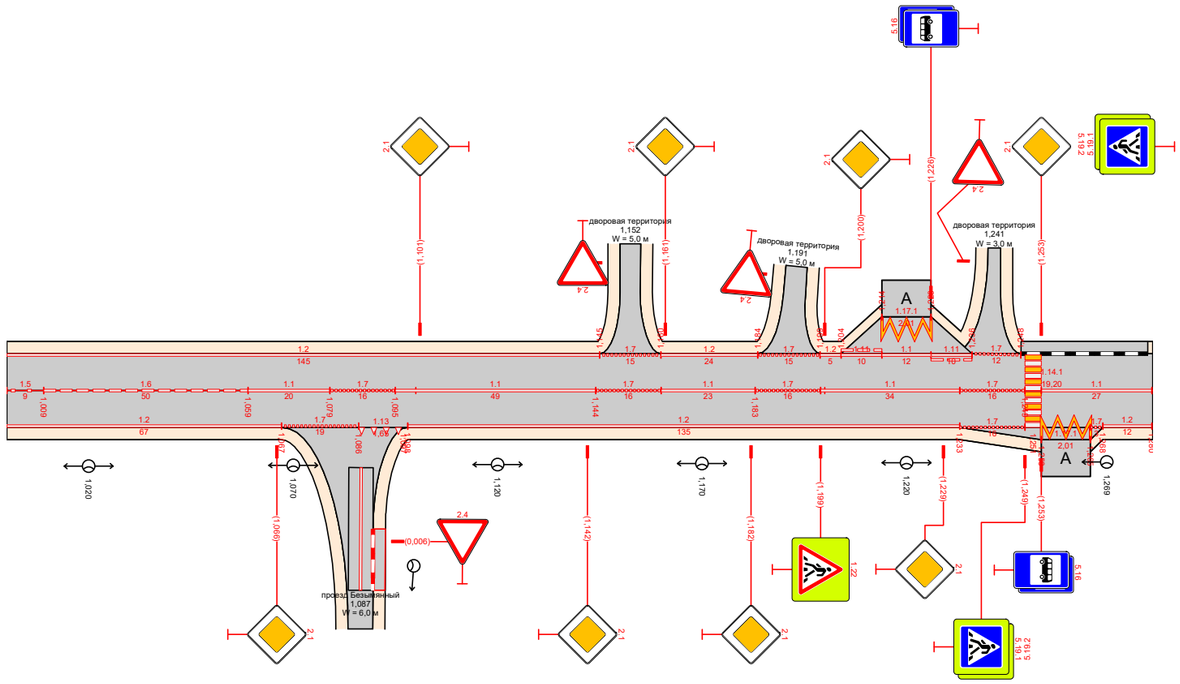

Видимость в прямом направлении		
Дорожная разметка справа	Осевая линия	15 1.000 1.009 | 16 1.009 - 1.059 | 1.1 1.059 - 1.079 | 17 1.079 - 1.095 | 1.1 1.095 - 1.144 | 17 1.144 - 1.160 | 1.1 1.160 - 1.183 | 17 1.183 - 1.199 | 1.1 1.199 - 1.233 | 17 1.233 - 1.249 | 1.1 1.253 - 1.280
	1-я от осевой	1.2 1.000 - 1.067 | 1.7 1.067 - 1.086 | 1.13 1.086 1.097 | 1.2 1.098 - 1.233 | 1.7 1.233 - 1.249 | 1.7 1.263 1.264 | 1.2 1.268 1.280
	2-я от осевой	1.17.1 1.253 1.265
Дорожные ограждения и направляющие устройства справа	На разделительной	
	На обочине	
Тротуары справа		
Откосы справа		