

**РОССИЙСКАЯ ФЕДЕРАЦИЯ**  
**Общество с ограниченной ответственностью**  
**«ГЕОКОМПЛЕКС»**

Юридический адрес: 241050, Брянская обл., г. Брянск, ул. Красноармейская, д. 91, оф. 303  
ОГРН: 1073254002788 ИНН: 3245500165 КПП: 325701001 ОКПО: 81909942  
Тел/факс: 8 (4832) 41-43-64  
e-mail: geo\_complex@mail.ru

Заказчик:

Комитет по управлению муниципальным имуществом  
и архитектуре администрации Дятьковского района

**ДОКУМЕНТАЦИЯ ПО ПЛАНИРОВКЕ ТЕРРИТОРИИ**

**ПРОЕКТ ПЛАНИРОВКИ ТЕРРИТОРИИ С ПРОЕКТОМ МЕЖЕВАНИЯ  
В ЕГО СОСТАВЕ**

в границах земельного участка с кадастровым номером  
**32:29:0020506:2998**, местоположение: Российская Федерация,  
Брянская область, Дятьковский муниципальный район,  
Дятьковское городское поселение, г. Дятьково,  
в районе улицы Народная

Том 3

Проект межевания территории.  
Основная (утверждаемая) часть.

12583-2020- ПМТ1

г. Брянск - 2020г.

Согласовано		

Взам. Инв. №

Подп. и дата

Инв. № подл.

**РОССИЙСКАЯ ФЕДЕРАЦИЯ**  
**Общество с ограниченной ответственностью**  
**«ГЕОКОМПЛЕКС»**

Юридический адрес: 241050, Брянская обл., г. Брянск, ул. Красноармейская, д. 91, оф. 303  
ОГРН: 1073254002788 ИНН: 3245500165 КПП: 325701001 ОКПО: 81909942  
Тел/факс: 8 (4832) 41-43-64  
e-mail: geo\_complex@mail.ru

Утвержден

\_\_\_\_\_  
(наименование документа утверждения, включая наименования органов государственной

\_\_\_\_\_  
власти или органов местного самоуправления, принявших решение об утверждении)

ОТ \_\_\_\_\_ № \_\_\_\_\_

**ДОКУМЕНТАЦИЯ ПО ПЛАНИРОВКЕ ТЕРРИТОРИИ**

**ПРОЕКТ ПЛАНИРОВКИ ТЕРРИТОРИИ С ПРОЕКТОМ МЕЖЕВАНИЯ  
В ЕГО СОСТАВЕ**

**в границах земельного участка с кадастровым номером  
32:29:0020506:2998, местоположение: Российская Федерация,  
Брянская область, Дятьковский муниципальный район,  
Дятьковское городское поселение, г. Дятьково,  
в районе улицы Народная**

Том 3

Проект межевания территории.  
Основная (утверждаемая) часть.

12583-2020- ПМТ1

Директор

В. Ю. Локтюшин

Главный инженер проекта

Д. В. Степин

г. Брянск - 2020г.

Согласовано	

Взам. Инв. №

Подп. и дата

Инв. № подл.

Обозначение	Наименование	Стр.
12583-2020-ПМТ1-С	<b>Содержание</b>	
12583-2020-СДПТ	<b>Состав документации по планировке территории</b>	
12583-2020- ПМТ1-ПЗ	<b>Пояснительная записка</b>	
	1. Введение.	
	2. Цель разработки проекта межевания территории.	
	3. Характеристика территории в границах проекта межевания.	
	4. Сведения об образуемых земельных участках.	
	5. Ведомость координат красных линий.	
12583-2020- ПМТ1-ГЧ	<b>Графическая часть</b>	
	Чертеж межевания территории, М 1:2000	

Согласовано		

Взам. Инв. №

Подп. и дата

Инв. № подл.

						12583-2020-ПМТ1-С			
Изм.	Кол.уч	Лист	№док	Подп.	Дата				
ГИП		Степин Д.В.			11.2020	Содержание	Стадия	Лист	Листов
							П	1	1
Директор		Локтюшин В.Ю.			11.2020		ООО «Геокомплекс» г. Брянск		

Обозначение	Наименование
12583-2020-ППТ1	Проект планировки территории. Основная (утверждаемая) часть. Том 1.
12583-2020-ППТ1-ПЗ	Пояснительная записка
12583-2020-ППТ1-ГЧ	Графическая часть
12583-2020-ППТ2	Проект планировки территории. Материалы по обоснованию. Том 2.
12583-2020-ППТ2-ПЗ	Пояснительная записка
12583-2020-ППТ2-ГЧ	Графическая часть
12583-2020-ПМТ1	Проект межевания территории. Основная (утверждаемая) часть. Том 3.
12583-2020-ПМТ1-ПЗ	Пояснительная записка
12583-2020-ПМТ1-ГЧ	Графическая часть
12583-2020-ПМТ2	Проект межевания территории. Материалы по обоснованию. Том 4.
12583-2020-ПМТ2-ПЗ	Пояснительная записка
12583-2020-ПМТ2-ГЧ	Графическая часть

Согласовано

Взам. Инв. №

Подп. и дата

Инв. № подл.

12583-2020-СДПТ

Изм.	Кол.уч	Лист	Недок	Подп.	Дата
ГИП		Степин Д.В.			11.2020
Директор		Локтюшин В.Ю.			11.2020

Состав документации по  
планировке территории

Стадия	Лист	Листов
П	1	1
ООО «Геокомплекс» г. Брянск		

## 1. Введение.

Проект межевания территории в границах земельного участка с кадастровым номером 32:29:0020506:2998, местоположение: Российская Федерация, Брянская область, Дятьковский муниципальный район, Дятьковское городское поселение, г. Дятьково, в районе улицы Народная, разработан ООО «Геокомплекс» в целях реализации закона Брянской области от 30.07.2019 № 77- 3 «О бесплатном предоставлении гражданам, имеющим трех и более детей, в собственность земельных участков в Брянской области» в рамках Муниципального контракта № 12583 от 26.06.2020г. на основании Технического задания на выполнение работ по разработке проекта планировки территории с проектом межевания в его составе согласно требованиям действующих нормативных и правовых актов федерального, регионального и муниципального уровней:

- Градостроительный кодекс Российской Федерации от 29.12.2004 № 190-ФЗ (ред. от 31.07.2020), (с изм. и доп., вступ. в силу с 28.08.2020);

- Земельный кодекс Российской Федерации от 25.10.2001 № 136-ФЗ (ред. от 15.10.2020);

- Федеральный закон от 06.10.2003 № 131-ФЗ «Об общих принципах организации местного самоуправления в Российской Федерации» (ред. от 20.07.2020), (с изм. и доп., вступ. в силу с 28.08.2020);

- Закон Брянской области от 15.03.2007 № 28-З «О градостроительной деятельности в Брянской области» (в ред. от 28.07.2020);

- СП 42.13330.2011 «Градостроительство. Планировка и застройка городских и сельских поселений. Актуализированная редакция СНиП 2.07.01-89\*»;

- Региональные нормативы градостроительного проектирования Брянской области, утвержденные постановлением администрации Брянской области от 04.12.2012 №1121;

- Генеральный план муниципального образования «город Дятьково» Дятьковского района Брянской области, утвержденный решением Дятьковского городского Совета народных депутатов Брянской области от 20.07.2010 № 2-80;

- Правила землепользования и застройки МО «город Дятьково», утвержденные решением Дятьковского городского Совета народных депутатов Брянской области от 11.01.2012 № 1;

Согласовано			
Взам. Инв. №			
Подп. и дата			
Инв. № подл.			

12583-2020-ПМТ1-ПЗ

Изм.	Кол.уч	Лист	№док	Подп.	Дата			
ГИП		Степин Д.В.			11.2020	Пояснительная записка	Стадия	Лист
							П	1
Директор		Локтюшин В.Ю.			11.2020		ООО «Геокомплекс»	
							г. Брянск	

- Федеральный закон от 13.07.2015 № 218-ФЗ «О государственной регистрации недвижимости».

Заказчиком работ по разработке документации по планировке территории является Комитет по управлению муниципальным имуществом и архитектуре администрации Дятьковского района.

Проект межевания территории входит в состав проекта планировки территории.

## 2. Цель разработки проекта межевания территории.

Целью разработки проекта межевания территории является:

- определение местонахождения границ земельных участков, образуемых для предоставления в собственность гражданам, имеющих трех и более детей;
- установление красных линий.

## 3. Характеристика территории в границах проекта межевания.

Территория в границах проекта межевания расположена в г. Дятьково Дятьковского городского поселения Дятьковского муниципального района Брянской области.

Территория находится в районе улиц Народная и Мальцовская и представляет собой участок прямоугольной формы шириной 80,01 м и длиной 530 м.

Площадь территории в границах проекта межевания составляет 42404 кв.м.

Границы территории соответствуют границам земельного участка с кадастровым номером 32:29:0020506:2998, расположенного в кадастровом квартале 32:29:0020506.

Кадастровый номер	Категория земель	Вид разрешенного использования	Форма собственности
32:29:0020506:2998	земли населенных пунктов	жилая застройка	-

Ведомость координат характерных точек границ территории:

Обозначение характерной точки	Координаты, м	
	X	Y
1	2	3
1	528046.52	2175481.64
77	527651.89	2175835.43
78	527625.18	2175805.65
79	527598.48	2175775.86
51	527993.11	2175422.07
1	528046.52	2175481.64

Согласовано					
Взам. Инв. №					
Подп. и дата					
Инв. № подл.					

#### 4. Сведения об образуемых земельных участках.

Проектом межевания территории предусмотрено образование 38 земельных участков для индивидуального жилищного строительства общей площадью 38000 кв.м. и 3 земельных участков, относящихся к местам общего пользования, общей площадью 4400 кв.м, путем раздела земельного участка с кадастровым номером 32:29:0020506:2998.

Площадь исходного земельного участка с кадастровым номером 32:29:0020506:2998 по сведениям ЕГРН составляет 42404 кв.м, а сумма площадей всех образуемых участков равна 42400 кв.м. Полученное расхождение площади исходного и образуемых земельных участков возникло вследствие добавления новых характерных точек на границе исходного земельного участка и округления их координат до 0,01 метра.

##### Характеристики образуемых земельных участков:

Условный номер	Площадь, м <sup>2</sup>	Категория земель	Вид разрешенного использования
32:29:0020506:2998:ЗУ1	1000	земли населённых пунктов	для индивидуального жилищного строительства
32:29:0020506:2998:ЗУ2	1000	земли населённых пунктов	для индивидуального жилищного строительства
32:29:0020506:2998:ЗУ3	1000	земли населённых пунктов	для индивидуального жилищного строительства
32:29:0020506:2998:ЗУ4	1000	земли населённых пунктов	для индивидуального жилищного строительства
32:29:0020506:2998:ЗУ5	1000	земли населённых пунктов	для индивидуального жилищного строительства
32:29:0020506:2998:ЗУ6	1000	земли населённых пунктов	для индивидуального жилищного строительства
32:29:0020506:2998:ЗУ7	1000	земли населённых пунктов	для индивидуального жилищного строительства
32:29:0020506:2998:ЗУ8	1000	земли населённых пунктов	для индивидуального жилищного строительства
32:29:0020506:2998:ЗУ9	1000	земли населённых пунктов	для индивидуального жилищного строительства
32:29:0020506:2998:ЗУ10	1000	земли населённых пунктов	для индивидуального жилищного строительства
32:29:0020506:2998:ЗУ11	1000	земли населённых пунктов	для индивидуального жилищного строительства
32:29:0020506:2998:ЗУ12	1000	земли населённых пунктов	для индивидуального жилищного строительства
32:29:0020506:2998:ЗУ13	1000	земли населённых пунктов	для индивидуального жилищного строительства
32:29:0020506:2998:ЗУ14	1000	земли населённых пунктов	для индивидуального жилищного строительства
32:29:0020506:2998:ЗУ15	1000	земли населённых пунктов	для индивидуального жилищного строительства
32:29:0020506:2998:ЗУ16	1000	земли населённых пунктов	для индивидуального жилищного строительства
32:29:0020506:2998:ЗУ17	1000	земли населённых пунктов	для индивидуального жилищного строительства
32:29:0020506:2998:ЗУ18	1000	земли населённых пунктов	для индивидуального жилищного строительства

Согласовано

Взам. Инв. №

Подп. и дата

Инв. № подл.

12583-2020-ППТ1-ПЗ

Лист

Изм. Кол.уч Лист Недок Подп. Дата

Условный номер	Площадь, м <sup>2</sup>	Категория земель	Вид разрешенного использования
32:29:0020506:2998:3У19	1000	земли населённых пунктов	для индивидуального жилищного строительства
32:29:0020506:2998:3У20	1000	земли населённых пунктов	для индивидуального жилищного строительства
32:29:0020506:2998:3У21	1000	земли населённых пунктов	для индивидуального жилищного строительства
32:29:0020506:2998:3У22	1000	земли населённых пунктов	для индивидуального жилищного строительства
32:29:0020506:2998:3У23	1000	земли населённых пунктов	для индивидуального жилищного строительства
32:29:0020506:2998:3У24	1000	земли населённых пунктов	для индивидуального жилищного строительства
32:29:0020506:2998:3У25	1000	земли населённых пунктов	для индивидуального жилищного строительства
32:29:0020506:2998:3У26	1000	земли населённых пунктов	для индивидуального жилищного строительства
32:29:0020506:2998:3У27	1000	земли населённых пунктов	для индивидуального жилищного строительства
32:29:0020506:2998:3У28	1000	земли населённых пунктов	для индивидуального жилищного строительства
32:29:0020506:2998:3У29	1000	земли населённых пунктов	для индивидуального жилищного строительства
32:29:0020506:2998:3У30	1000	земли населённых пунктов	для индивидуального жилищного строительства
32:29:0020506:2998:3У31	1000	земли населённых пунктов	для индивидуального жилищного строительства
32:29:0020506:2998:3У32	1000	земли населённых пунктов	для индивидуального жилищного строительства
32:29:0020506:2998:3У33	1000	земли населённых пунктов	для индивидуального жилищного строительства
32:29:0020506:2998:3У34	1000	земли населённых пунктов	для индивидуального жилищного строительства
32:29:0020506:2998:3У35	1000	земли населённых пунктов	для индивидуального жилищного строительства
32:29:0020506:2998:3У36	1000	земли населённых пунктов	для индивидуального жилищного строительства
32:29:0020506:2998:3У37	1000	земли населённых пунктов	для индивидуального жилищного строительства
32:29:0020506:2998:3У38	1000	земли населённых пунктов	для индивидуального жилищного строительства
32:29:0020506:2998:3У39	1467	земли населённых пунктов	улично-дорожная сеть
32:29:0020506:2998:3У40	1466	земли населённых пунктов	улично-дорожная сеть
32:29:0020506:2998:3У41	1467	земли населённых пунктов	улично-дорожная сеть

### Ведомость координат образуемых земельных участков:

Координаты характерных точек образуемых земельных участков представлены в системе координат, используемой для ведения государственного кадастра недвижимости: МСК-32, зона 2.

Согласовано		
Инв. № подл.	Взам. Инв. №	Подп. и дата



Обозначение характерной точки	Координаты, м	
	X	Y
1	2	3
32:29:0020506:2998:3Y1		
1	528046.52	2175481.64
2	528027.90	2175498.33
3	528001.20	2175468.54
4	528019.81	2175451.85
1	528046.52	2175481.64
32:29:0020506:2998:3Y2		
2	528027.90	2175498.33
5	528009.29	2175515.01
6	527982.58	2175485.23
3	528001.20	2175468.54
2	528027.90	2175498.33
32:29:0020506:2998:3Y3		
5	528009.29	2175515.01
7	527990.68	2175531.70
8	527963.97	2175501.92
6	527982.58	2175485.23
5	528009.29	2175515.01
32:29:0020506:2998:3Y4		
7	527990.68	2175531.70
9	527972.06	2175548.39
10	527945.36	2175518.61
8	527963.97	2175501.92
7	527990.68	2175531.70
32:29:0020506:2998:3Y5		
9	527972.06	2175548.39
11	527955.93	2175562.85
12	527951.00	2175562.58
13	527926.63	2175535.40
10	527945.36	2175518.61
9	527972.06	2175548.39
32:29:0020506:2998:3Y6		
14	527937.58	2175574.61
15	527937.30	2175579.55
16	527921.18	2175594.00
17	527894.47	2175564.22
18	527913.20	2175547.43
14	527937.58	2175574.61

Согласованно		

Взам. Инв. №

Подп. и дата

Инв. № подл.

Изм.	Кол.уч	Лист	№ док	Подп.	Дата

12583-2020-ППТ1-П3

Лист

Обозначение характерной точки	Координаты, м	
	X	Y
1	2	3
32:29:0020506:2998:3Y7		
16	527921.18	2175594.00
19	527902.57	2175610.69
20	527875.86	2175580.91
17	527894.47	2175564.22
16	527921.18	2175594.00
32:29:0020506:2998:3Y8		
19	527902.57	2175610.69
21	527883.95	2175627.38
22	527857.25	2175597.60
20	527875.86	2175580.91
19	527902.57	2175610.69
32:29:0020506:2998:3Y9		
21	527883.95	2175627.38
23	527865.33	2175644.07
24	527838.63	2175614.29
22	527857.25	2175597.60
21	527883.95	2175627.38
32:29:0020506:2998:3Y10		
23	527865.33	2175644.07
25	527846.72	2175660.76
26	527820.02	2175630.98
24	527838.63	2175614.29
23	527865.33	2175644.07
32:29:0020506:2998:3Y11		
25	527846.72	2175660.76
27	527828.10	2175677.45
28	527801.41	2175647.67
26	527820.02	2175630.98
25	527846.72	2175660.76
32:29:0020506:2998:3Y12		
27	527828.10	2175677.45
29	527811.98	2175691.90
30	527807.04	2175691.63
31	527782.68	2175664.46
28	527801.41	2175647.67
27	527828.10	2175677.45
32:29:0020506:2998:3Y13		
32	527793.62	2175703.67

Согласовано		

Взам. Инв. №

Подп. и дата

Инв. № подл.

Изм.	Кол.уч	Лист	Подок	Подп.	Дата

12583-2020-ППТ1-ПЗ

Лист

Обозначение характерной точки	Координаты, м	
	X	Y
1	2	3
33	527793.34	2175708.61
34	527777.23	2175723.06
35	527750.52	2175693.28
36	527769.25	2175676.48
32	527793.62	2175703.67
32:29:0020506:2998:3Y14		
34	527777.23	2175723.06
37	527758.61	2175739.75
38	527731.91	2175709.96
35	527750.52	2175693.28
34	527777.23	2175723.06
32:29:0020506:2998:3Y15		
37	527758.61	2175739.75
39	527739.99	2175756.44
40	527713.29	2175726.65
38	527731.91	2175709.96
37	527758.61	2175739.75
32:29:0020506:2998:3Y16		
39	527739.99	2175756.44
41	527721.38	2175773.13
42	527694.68	2175743.34
40	527713.29	2175726.65
39	527739.99	2175756.44
32:29:0020506:2998:3Y17		
41	527721.38	2175773.13
43	527702.77	2175789.81
44	527676.07	2175760.03
42	527694.68	2175743.34
41	527721.38	2175773.13
32:29:0020506:2998:3Y18		
43	527702.77	2175789.81
45	527684.15	2175806.50
46	527657.45	2175776.72
44	527676.07	2175760.03
43	527702.77	2175789.81
32:29:0020506:2998:3Y19		
45	527684.15	2175806.50
47	527668.03	2175820.96
48	527663.09	2175820.69

Согласованно		

Взам. Инв. №

Подп. и дата

Инв. № подл.

Изм.	Кол.уч	Лист	Подок	Подп.	Дата

12583-2020-ППТ1-ПЗ

Лист

Обозначение характерной точки	Координаты, м	
	X	Y
1	2	3
49	527638.72	2175793.51
46	527657.45	2175776.72
45	527684.15	2175806.50
32:29:0020506:2998:3Y20		
4	528019.81	2175451.85
3	528001.20	2175468.54
50	527974.50	2175438.76
51	527993.11	2175422.07
4	528019.81	2175451.85
32:29:0020506:2998:3Y21		
3	528001.20	2175468.54
6	527982.58	2175485.23
52	527955.88	2175455.45
50	527974.50	2175438.76
3	528001.20	2175468.54
32:29:0020506:2998:3Y22		
6	527982.58	2175485.23
8	527963.97	2175501.92
53	527937.27	2175472.14
52	527955.88	2175455.45
6	527982.58	2175485.23
32:29:0020506:2998:3Y23		
8	527963.97	2175501.92
10	527945.36	2175518.61
54	527918.65	2175488.83
53	527937.27	2175472.14
8	527963.97	2175501.92
32:29:0020506:2998:3Y24		
10	527945.36	2175518.61
13	527926.63	2175535.40
55	527902.26	2175508.22
56	527902.53	2175503.28
54	527918.65	2175488.83
10	527945.36	2175518.61
32:29:0020506:2998:3Y25		
18	527913.20	2175547.43
17	527894.47	2175564.22
57	527867.77	2175534.44
58	527883.90	2175519.98

Согласованно		

Взам. Инв. №

Подп. и дата

Инв. № подл.

Изм.	Кол.уч	Лист	Недок	Подп.	Дата

12583-2020-ППТ1-П3

Лист

Обозначение характерной точки	Координаты, м	
	X	Y
1	2	3
59	527888.84	2175520.25
18	527913.20	2175547.43
32:29:0020506:2998:3Y26		
17	527894.47	2175564.22
20	527875.86	2175580.91
60	527849.16	2175551.13
57	527867.77	2175534.44
17	527894.47	2175564.22
32:29:0020506:2998:3Y27		
20	527875.86	2175580.91
22	527857.25	2175597.60
61	527830.54	2175567.82
60	527849.16	2175551.13
20	527875.86	2175580.91
32:29:0020506:2998:3Y28		
22	527857.25	2175597.60
24	527838.63	2175614.29
62	527811.93	2175584.50
61	527830.54	2175567.82
22	527857.25	2175597.60
32:29:0020506:2998:3Y29		
24	527838.63	2175614.29
26	527820.02	2175630.98
63	527793.32	2175601.19
62	527811.93	2175584.50
24	527838.63	2175614.29
32:29:0020506:2998:3Y30		
26	527820.02	2175630.98
28	527801.41	2175647.67
64	527774.70	2175617.88
63	527793.32	2175601.19
26	527820.02	2175630.98
32:29:0020506:2998:3Y31		
28	527801.41	2175647.67
31	527782.68	2175664.46
65	527758.31	2175637.28
66	527758.57	2175632.34
64	527774.70	2175617.88
28	527801.41	2175647.67

Согласованно		

Инв. № подл.	Подп. и дата	Взам. Инв. №

Изм.	Кол.уч	Лист	Подок	Подп.	Дата

12583-2020-ППТ1-ПЗ

Лист

Обозначение характерной точки	Координаты, м	
	X	Y
1	2	3
32:29:0020506:2998:3Y32		
36	527769.25	2175676.48
35	527750.52	2175693.28
67	527723.83	2175663.49
68	527739.94	2175649.04
69	527744.89	2175649.31
36	527769.25	2175676.48
32:29:0020506:2998:3Y33		
35	527750.52	2175693.28
38	527731.91	2175709.96
70	527705.21	2175680.18
67	527723.83	2175663.49
35	527750.52	2175693.28
32:29:0020506:2998:3Y34		
38	527731.91	2175709.96
40	527713.29	2175726.65
71	527686.59	2175696.87
70	527705.21	2175680.18
38	527731.91	2175709.96
32:29:0020506:2998:3Y35		
40	527713.29	2175726.65
42	527694.68	2175743.34
72	527667.98	2175713.56
71	527686.59	2175696.87
40	527713.29	2175726.65
32:29:0020506:2998:3Y36		
42	527694.68	2175743.34
44	527676.07	2175760.03
73	527649.36	2175730.25
72	527667.98	2175713.56
42	527694.68	2175743.34
32:29:0020506:2998:3Y37		
44	527676.07	2175760.03
46	527657.45	2175776.72
74	527630.75	2175746.93
73	527649.36	2175730.25
44	527676.07	2175760.03
32:29:0020506:2998:3Y38		
46	527657.45	2175776.72

Согласованно		

Инв. № подл.	Подп. и дата	Взам. Инв. №

Обозначение характерной точки	Координаты, м	
	X	Y
1	2	3
49	527638.72	2175793.51
75	527614.36	2175766.34
76	527614.63	2175761.39
74	527630.75	2175746.93
46	527657.45	2175776.72
32:29:0020506:2998:3Y39		
11	527955.93	2175562.85
15	527937.30	2175579.55
14	527937.58	2175574.61
18	527913.20	2175547.43
59	527888.84	2175520.25
58	527883.90	2175519.98
56	527902.53	2175503.28
55	527902.26	2175508.22
13	527926.63	2175535.40
12	527951.00	2175562.58
11	527955.93	2175562.85
32:29:0020506:2998:3Y40		
29	527811.98	2175691.90
33	527793.34	2175708.61
32	527793.62	2175703.67
36	527769.25	2175676.48
69	527744.89	2175649.31
68	527739.94	2175649.04
66	527758.57	2175632.34
65	527758.31	2175637.28
31	527782.68	2175664.46
30	527807.04	2175691.63
29	527811.98	2175691.90
32:29:0020506:2998:3Y41		
47	527668.03	2175820.96
77	527651.89	2175835.43
78	527625.18	2175805.65
79	527598.48	2175775.86
76	527614.63	2175761.39
75	527614.36	2175766.34
49	527638.72	2175793.51
48	527663.09	2175820.69
47	527668.03	2175820.96

Согласованно		

Взам. Инв. №

Подп. и дата

Инв. № подл.

Изм.	Кол.уч	Лист	Подок	Подп.	Дата

12583-2020-ППТ1-П3

Лист

## 5. Ведомость координат красных линий.

Координаты характерных точек устанавливаемых красных линий представлены в системе координат, используемой для ведения государственного кадастра недвижимости: МСК-32, зона 2.

Обозначение характерной точки	Координаты, м	
	X	Y
1	2	3
1	528046.52	2175481.64
2	528027.90	2175498.33
3	528009.29	2175515.01
4	527990.68	2175531.70
5	527972.06	2175548.39
6	527955.93	2175562.85
7	527951.00	2175562.58
8	527926.63	2175535.40
9	527902.26	2175508.22
10	527902.53	2175503.28
11	527918.65	2175488.83
12	527937.27	2175472.14
13	527955.88	2175455.45
14	527974.50	2175438.76
15	527993.11	2175422.07
16	528019.81	2175451.85
1	528046.52	2175481.64
17	527937.58	2175574.61
18	527937.30	2175579.55
19	527921.18	2175594.00
20	527902.57	2175610.69
21	527883.95	2175627.38
22	527865.33	2175644.07
23	527846.72	2175660.76
24	527828.10	2175677.45
25	527811.98	2175691.90
26	527807.04	2175691.63
27	527782.68	2175664.46
28	527758.31	2175637.28
29	527758.57	2175632.34
30	527774.70	2175617.88
31	527793.32	2175601.19
32	527811.93	2175584.50

Согласованно		

Взам. Инв. №

Подп. и дата

Инв. № подл.

Изм.	Кол.уч	Лист	№ док	Подп.	Дата

12583-2020-ППТ1-П3

Лист



Обозначение характерной точки	Координаты, м	
	X	Y
1	2	3
33	527830.54	2175567.82
34	527849.16	2175551.13
35	527867.77	2175534.44
36	527883.90	2175519.98
37	527888.84	2175520.25
38	527913.20	2175547.43
17	527937.58	2175574.61
39	527793.62	2175703.67
40	527793.34	2175708.61
41	527777.23	2175723.06
42	527758.61	2175739.75
43	527739.99	2175756.44
44	527721.38	2175773.13
45	527702.77	2175789.81
46	527684.15	2175806.50
47	527668.03	2175820.96
48	527663.09	2175820.69
49	527638.72	2175793.51
50	527614.36	2175766.34
51	527614.63	2175761.39
52	527630.75	2175746.93
53	527649.36	2175730.25
54	527667.98	2175713.56
55	527686.59	2175696.87
56	527705.21	2175680.18
57	527723.83	2175663.49
58	527739.94	2175649.04
59	527744.89	2175649.31
60	527769.25	2175676.48
39	527793.62	2175703.67

Согласованно		

Инв. № подл.	Подп. и дата	Взам. Инв. №

Изм.	Кол.уч	Лист	№ док	Подп.	Дата

12583-2020-ППТ1-П3

Лист

Координаты характерных точек изменяемых красных линий представлены в системе координат, используемой для ведения государственного кадастра недвижимости: МСК-32, зона 2.

Обозначение характерной точки	Координаты, м	
	X	Y
1	2	3
61	528117.03	2175562.14
62	528098.42	2175578.83
63	528079.80	2175595.52
64	528061.19	2175612.21
65	528042.57	2175628.89
66	528023.96	2175645.58
67	527998.59	2175617.29
68	527973.22	2175588.99
69	527991.84	2175572.30
70	528010.45	2175555.61
71	528029.07	2175538.92
72	528047.68	2175522.23
73	528066.29	2175505.54
74	528091.67	2175533.85
61	528117.03	2175562.14
75	528011.30	2175656.93
76	527992.69	2175673.62
77	527974.08	2175690.32
78	527955.47	2175707.01
79	527936.86	2175723.70
80	527918.25	2175740.39
81	527899.64	2175757.09
82	527881.03	2175773.78
83	527855.66	2175745.48
84	527830.27	2175717.16
85	527848.88	2175700.47
86	527867.50	2175683.78
87	527886.11	2175667.09
88	527904.72	2175650.40
89	527923.34	2175633.71
90	527941.95	2175617.02
91	527960.57	2175600.33
92	527985.94	2175628.64
75	528011.30	2175656.93

Согласованно		

Инв. № подл.	Подп. и дата	Взам. Инв. №

Изм.	Кол.уч	Лист	№ док	Подп.	Дата

12583-2020-ППТ1-ПЗ


Лист

Обозначение характерной точки	Координаты, м	
	X	Y
1	2	3
93	527976.27	2175415.68
94	527738.09	2175629.21
95	527732.09	2175630.70
96	527714.74	2175626.34
97	527666.98	2175611.53
98	527681.79	2175563.78
99	527702.17	2175504.33
100	527776.95	2175353.65
101	527782.62	2175342.23
93	527976.27	2175415.68
102	527710.08	2175650.29
103	527710.81	2175653.66
104	527629.65	2175726.42
105	527659.80	2175634.70
102	527710.08	2175650.29

Согласованно		

Инв. № подл.	Подп. и дата	Взам. Инв. №

Изм.	Кол.уч	Лист	№ док	Подп.	Дата	12583-2020-ППТ1-ПЗ	Лист

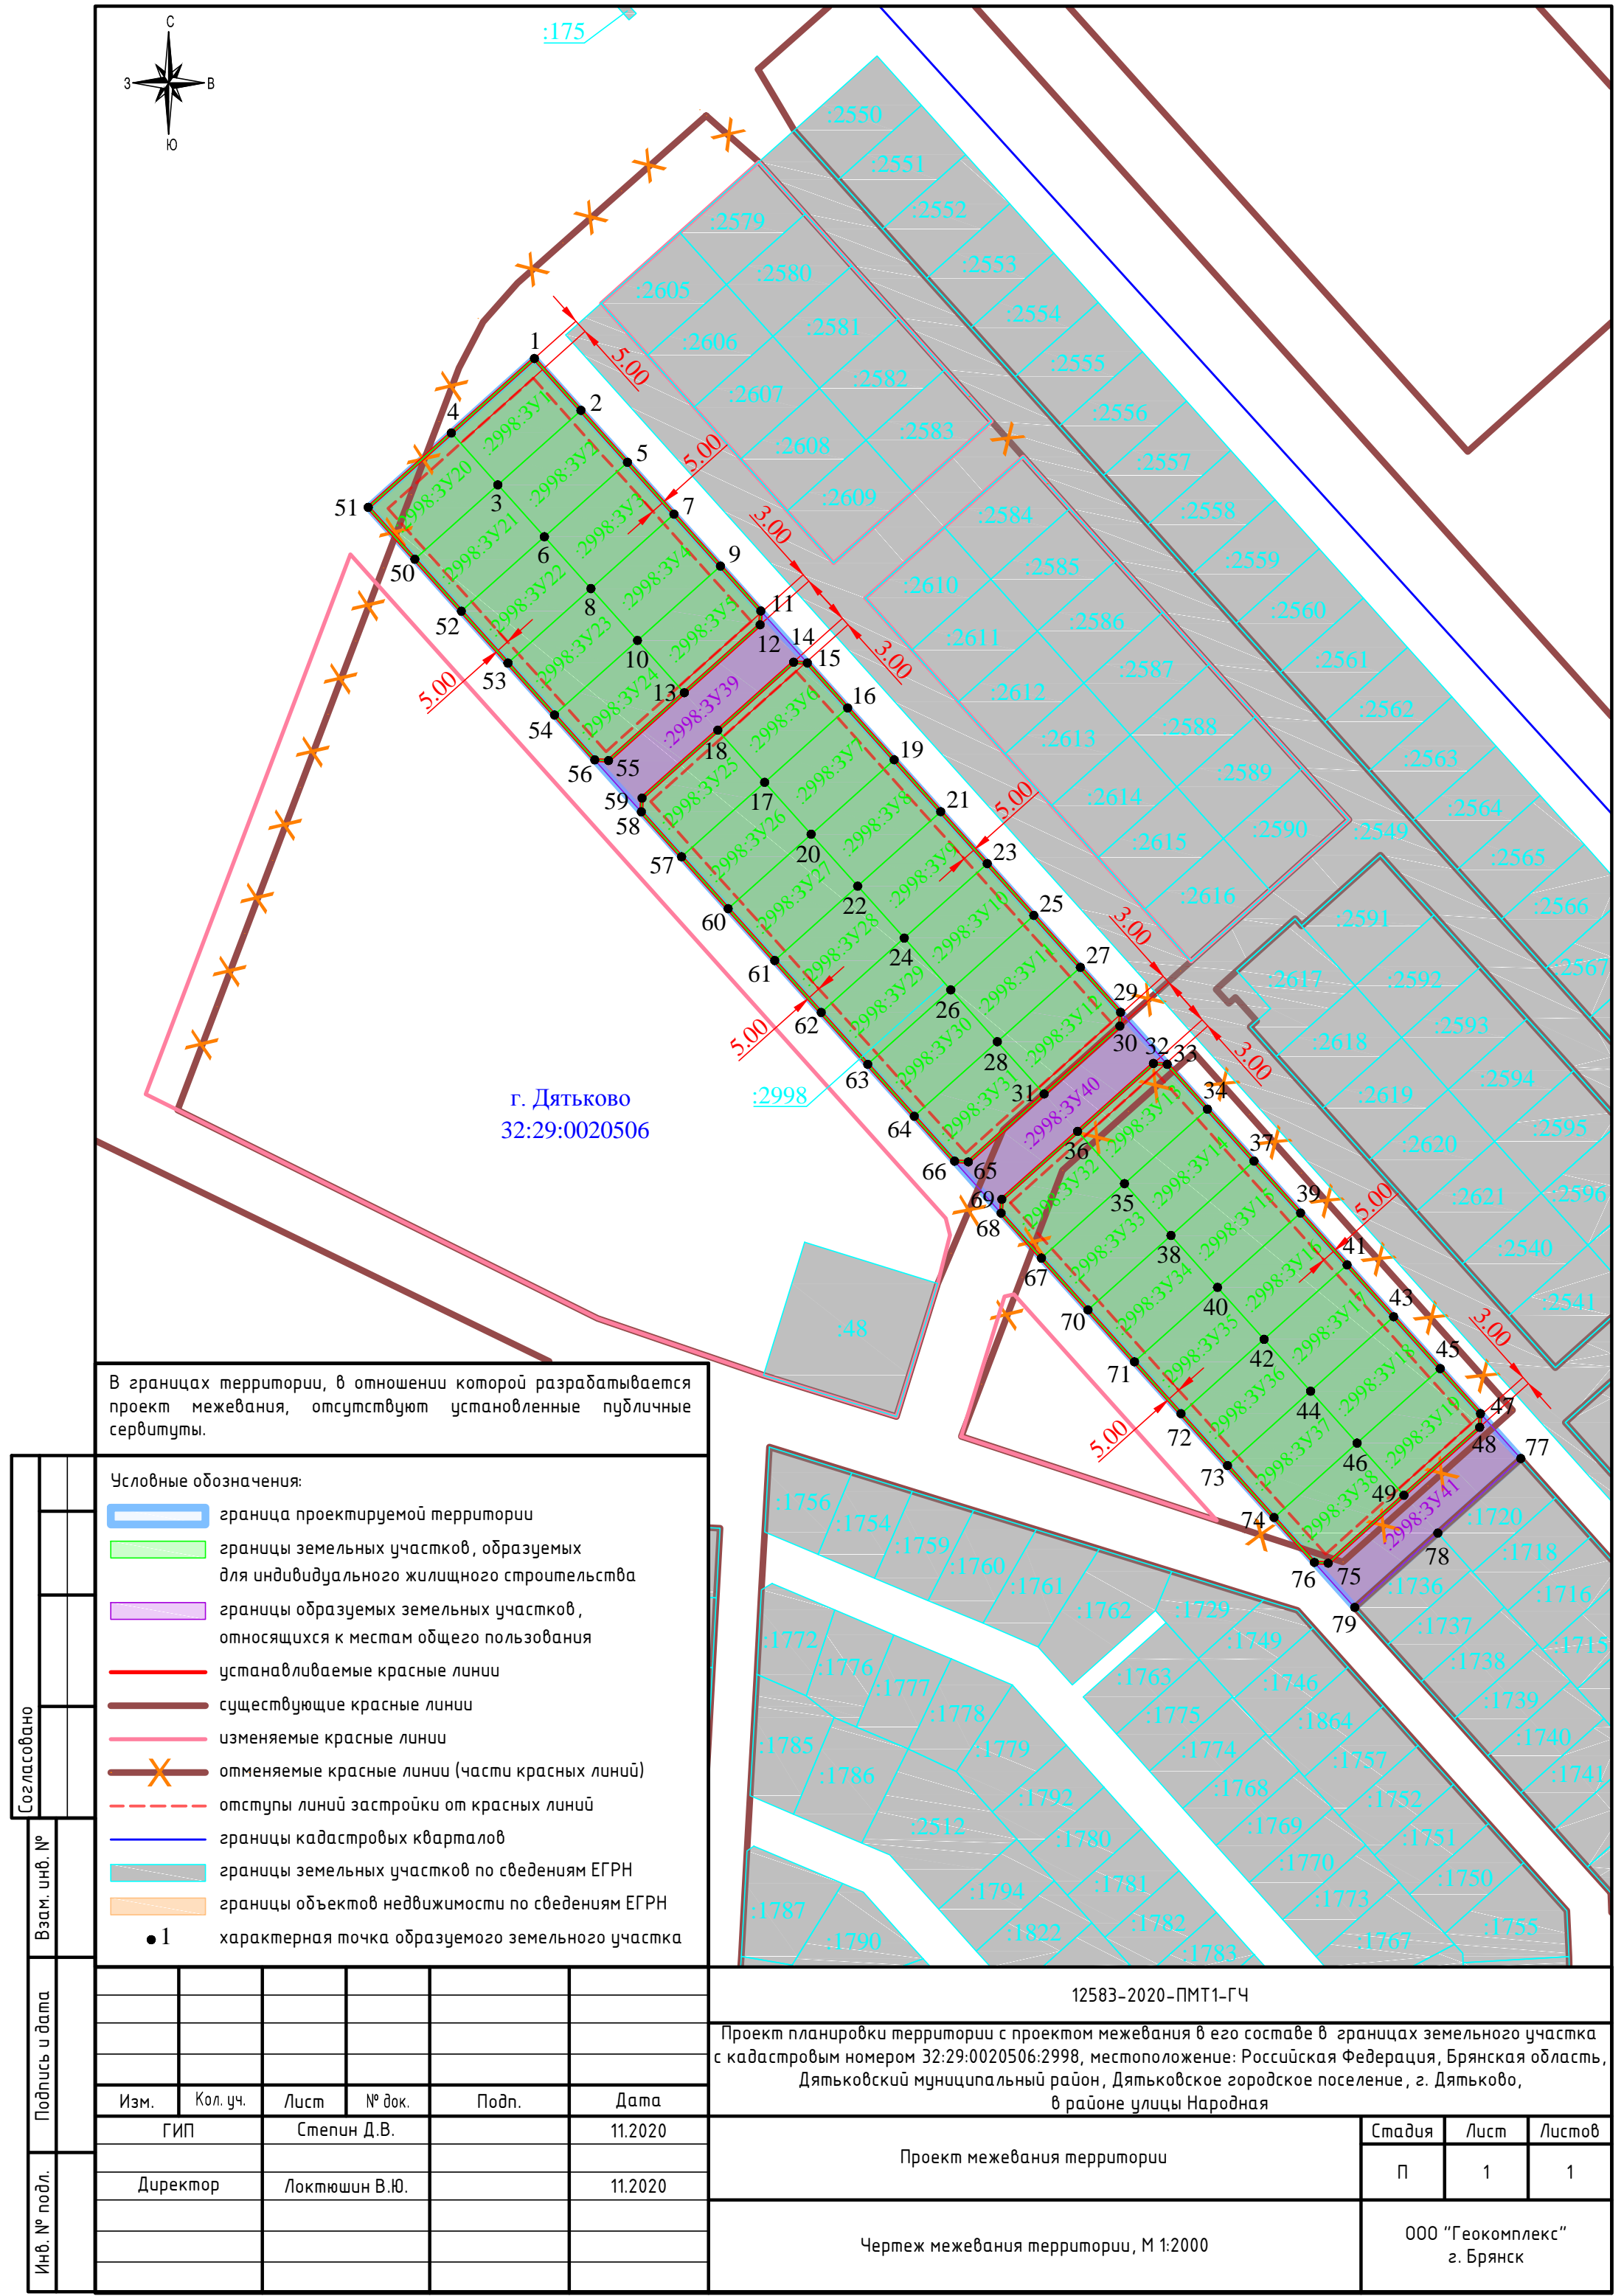

В границах территории, в отношении которой разрабатывается проект межевания, отсутствуют установленные публичные сервитуты.

Условные обозначения:

- граница проектируемой территории
- границы земельных участков, образуемых для индивидуального жилищного строительства
- границы образуемых земельных участков, относящихся к местам общего пользования
- устанавливаемые красные линии
- существующие красные линии
- изменяемые красные линии
- отменяемые красные линии (части красных линий)
- отступы линий застройки от красных линий
- границы кадастровых кварталов
- границы земельных участков по сведениям ЕГРН
- границы объектов недвижимости по сведениям ЕГРН
- 1 - характерная точка образуемого земельного участка

Согласовано					
Взам. инв. №					
Подпись и дата					
Инв. № подл.					

12583-2020-ПМТ1-ГЧ					
Проект планировки территории с проектом межевания в его составе в границах земельного участка с кадастровым номером 32:29:0020506:2998, местоположение: Российская Федерация, Брянская область, Дятьковский муниципальный район, Дятьковское городское поселение, г. Дятьково, в районе улицы Народная					
Проект межевания территории			Стадия	Лист	Листов
			П	1	1
Чертеж межевания территории, М 1:2000			000 "Геокомплекс" г. Брянск		